


# Kellergeschoß, Auf dem Mühlenpfad, 53819 Neunkirchen-Seelscheid

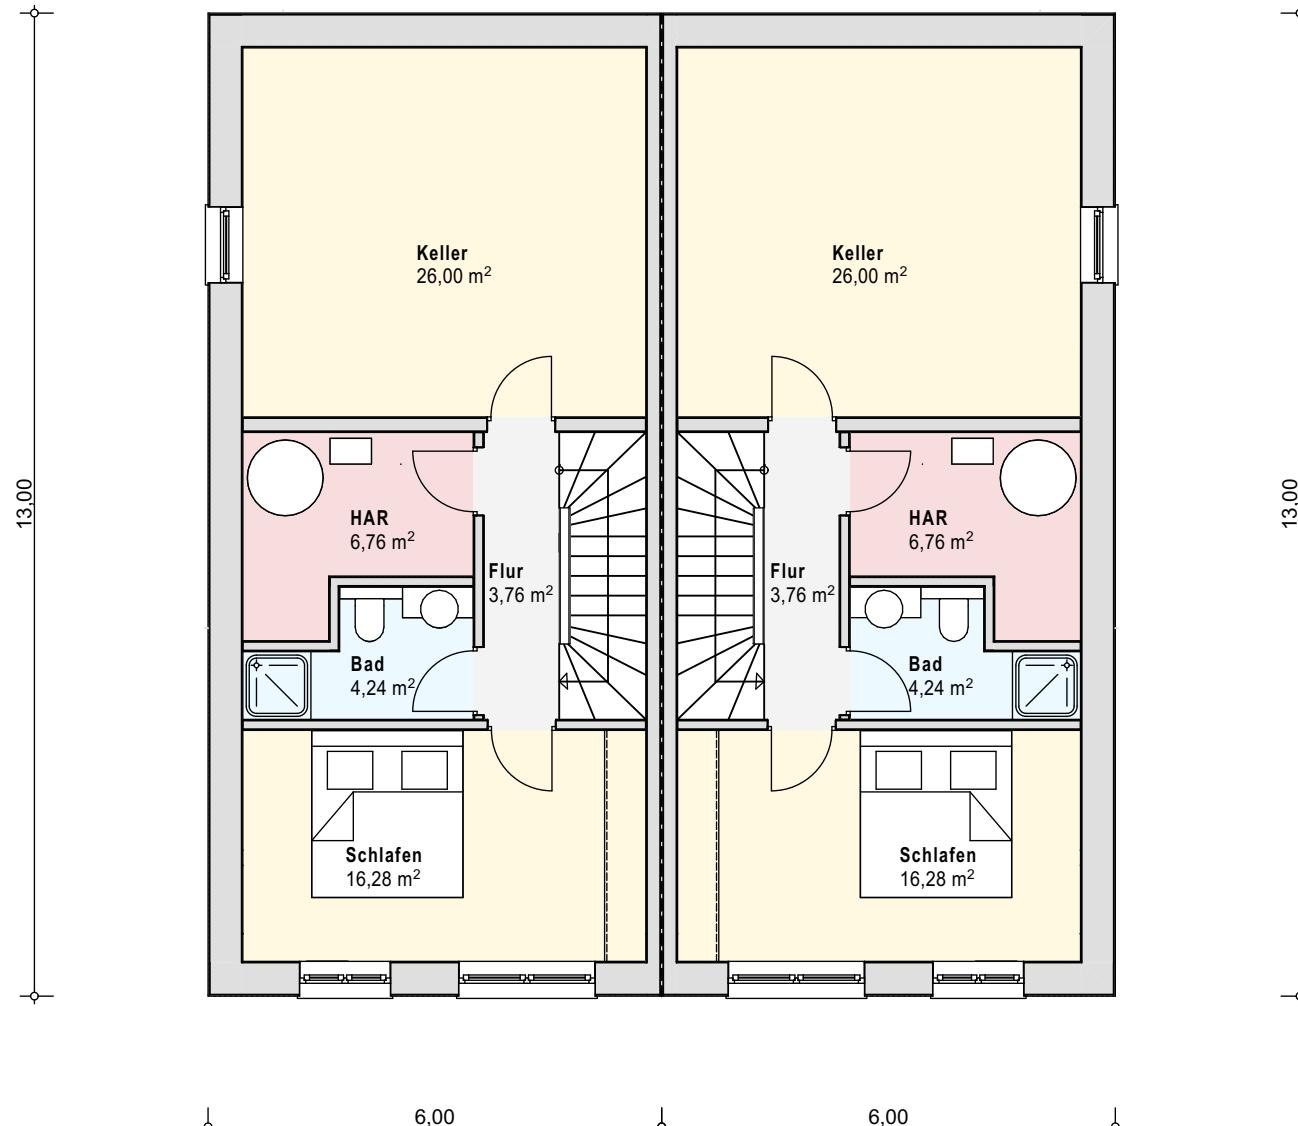

BAUHERR **AMANO GmbH  
Markt 1  
53721 Siegburg  
Tel.: 02241-1626602**

BAUVORHABEN: **AMANO GmbH  
Auf dem Mühlenpfad  
53819 Neunkirchen-Seelscheid  
Birkenfeld-Nord**

ARCHITEKT: **Dipl.Ing. B. SCHÜER  
Kanarienweg 11  
53902 Bad-Münstereifel  
Tel.Nr. 0176/86077182**

Inhalt: BA-Haus 02 Maßstab: 1:100 gezeichnet am: 04.11.2021

Leistungsphase:  
**Genehmigungsplanung**

Aktenzeichen:  
ergänzt am:

Planbez.: **HAUS-02**

**Grundriss KG**